


TÉRMINO MUNICIPAL DE CONQUISTA



SITUACIÓN

GARAJE DEL SALÓN DE USOS MÚLTIPLES,  
CALLE CORDOBA, N°1.

<p><b>C</b></p>	EXCELENTISIMO AYUNTAMIENTO DE CONQUISTA. CÓRDOBA	
<p><b>S L</b></p>	PROMOTOR: EXCMO. AYUNTAMIENTO DE CONQUISTA.	
<p>Nº ORDEN: 11 - 14</p>	Consultas y Servicios Externos Locales	ESCALA: 1/1000
	ACTUALIZACION DE LOS BIENES Y DERECHOS DEL INVENTARIO GENERAL DE LA CORPORACIÓN	NOVIEMBRE, 2005

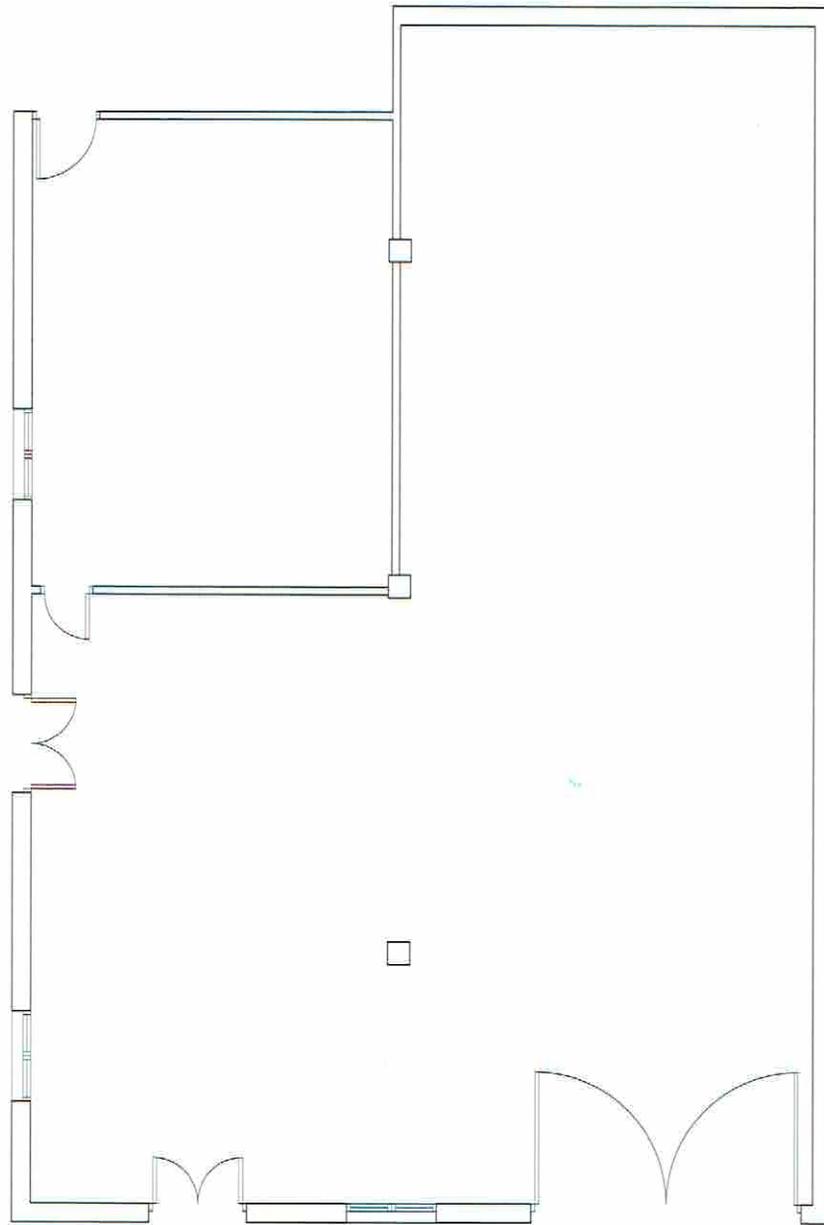

Calle CORDOBA

SUP. CONSTRUIDA TOTAL: 169,13 m2.  
 SUP. SOLAR: 169,13 m2.

GARAJE DEL SALÓN DE USOS MÚLTIPLES, CALLE CORDOBA, Nº1,  
 REF. CT: 9121214UH6592S0001HK.

<p><b>C</b></p>	<p>EXCELENTISIMO AYUNTAMIENTO DE CONQUISTA. CÓRDOBA</p>	
<p><b>S L</b></p>	<p>PROMOTOR: EXCMO. AYUNTAMIENTO DE CONQUISTA.</p>	
<p>Nº ORDEN: 11 - 14</p>	<p>Consultas y Servicios Externos Locales</p>	<p>ESCALA: 1/100</p>
	<p>ACTUALIZACION DE LOS BIENES Y DERECHOS DEL INVENTARIO GENERAL DE LA CORPORACIÓN</p>	<p>NOVIEMBRE, 2005</p>