



TÉRMINO MUNICIPAL DE CONQUISTA

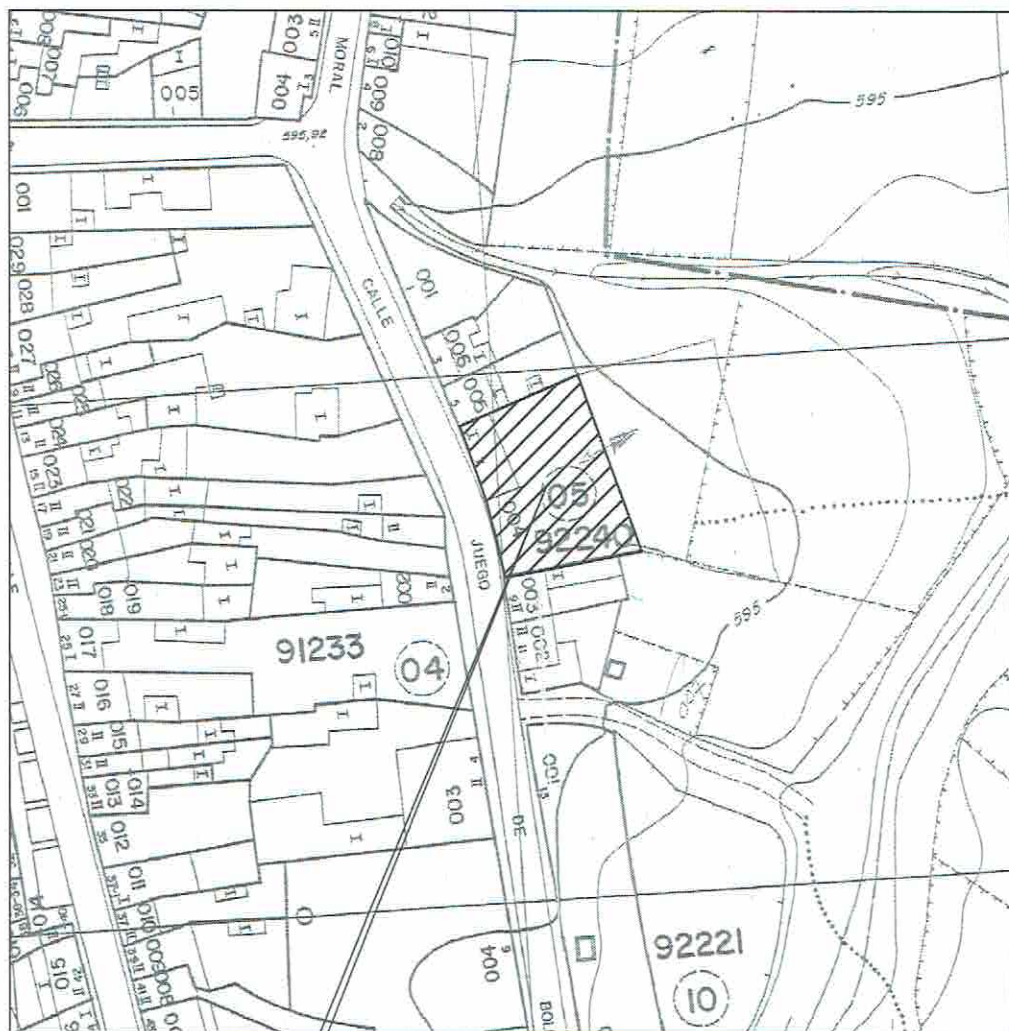

SITUACIÓN

RESIDENCIA DE ANCIANOS SANTA ANA,
CALLE JUEGO DE BOLOS, N°7.

C	EXCELENTISIMO AYUNTAMIENTO DE CONQUISTA. CÓRDOBA		
S	L	PROMOTOR: EXCMO. AYUNTAMIENTO DE CONQUISTA.	
Nº ORDEN:		Consultas y Servicios Externos Locales	ESCALA: 1/1500
11 - 2			
		ACTUALIZACION DE LOS BIENES Y DERECHOS DEL INVENTARIO GENERAL DE LA CORPORACIÓN	NOVIEMBRE, 2005

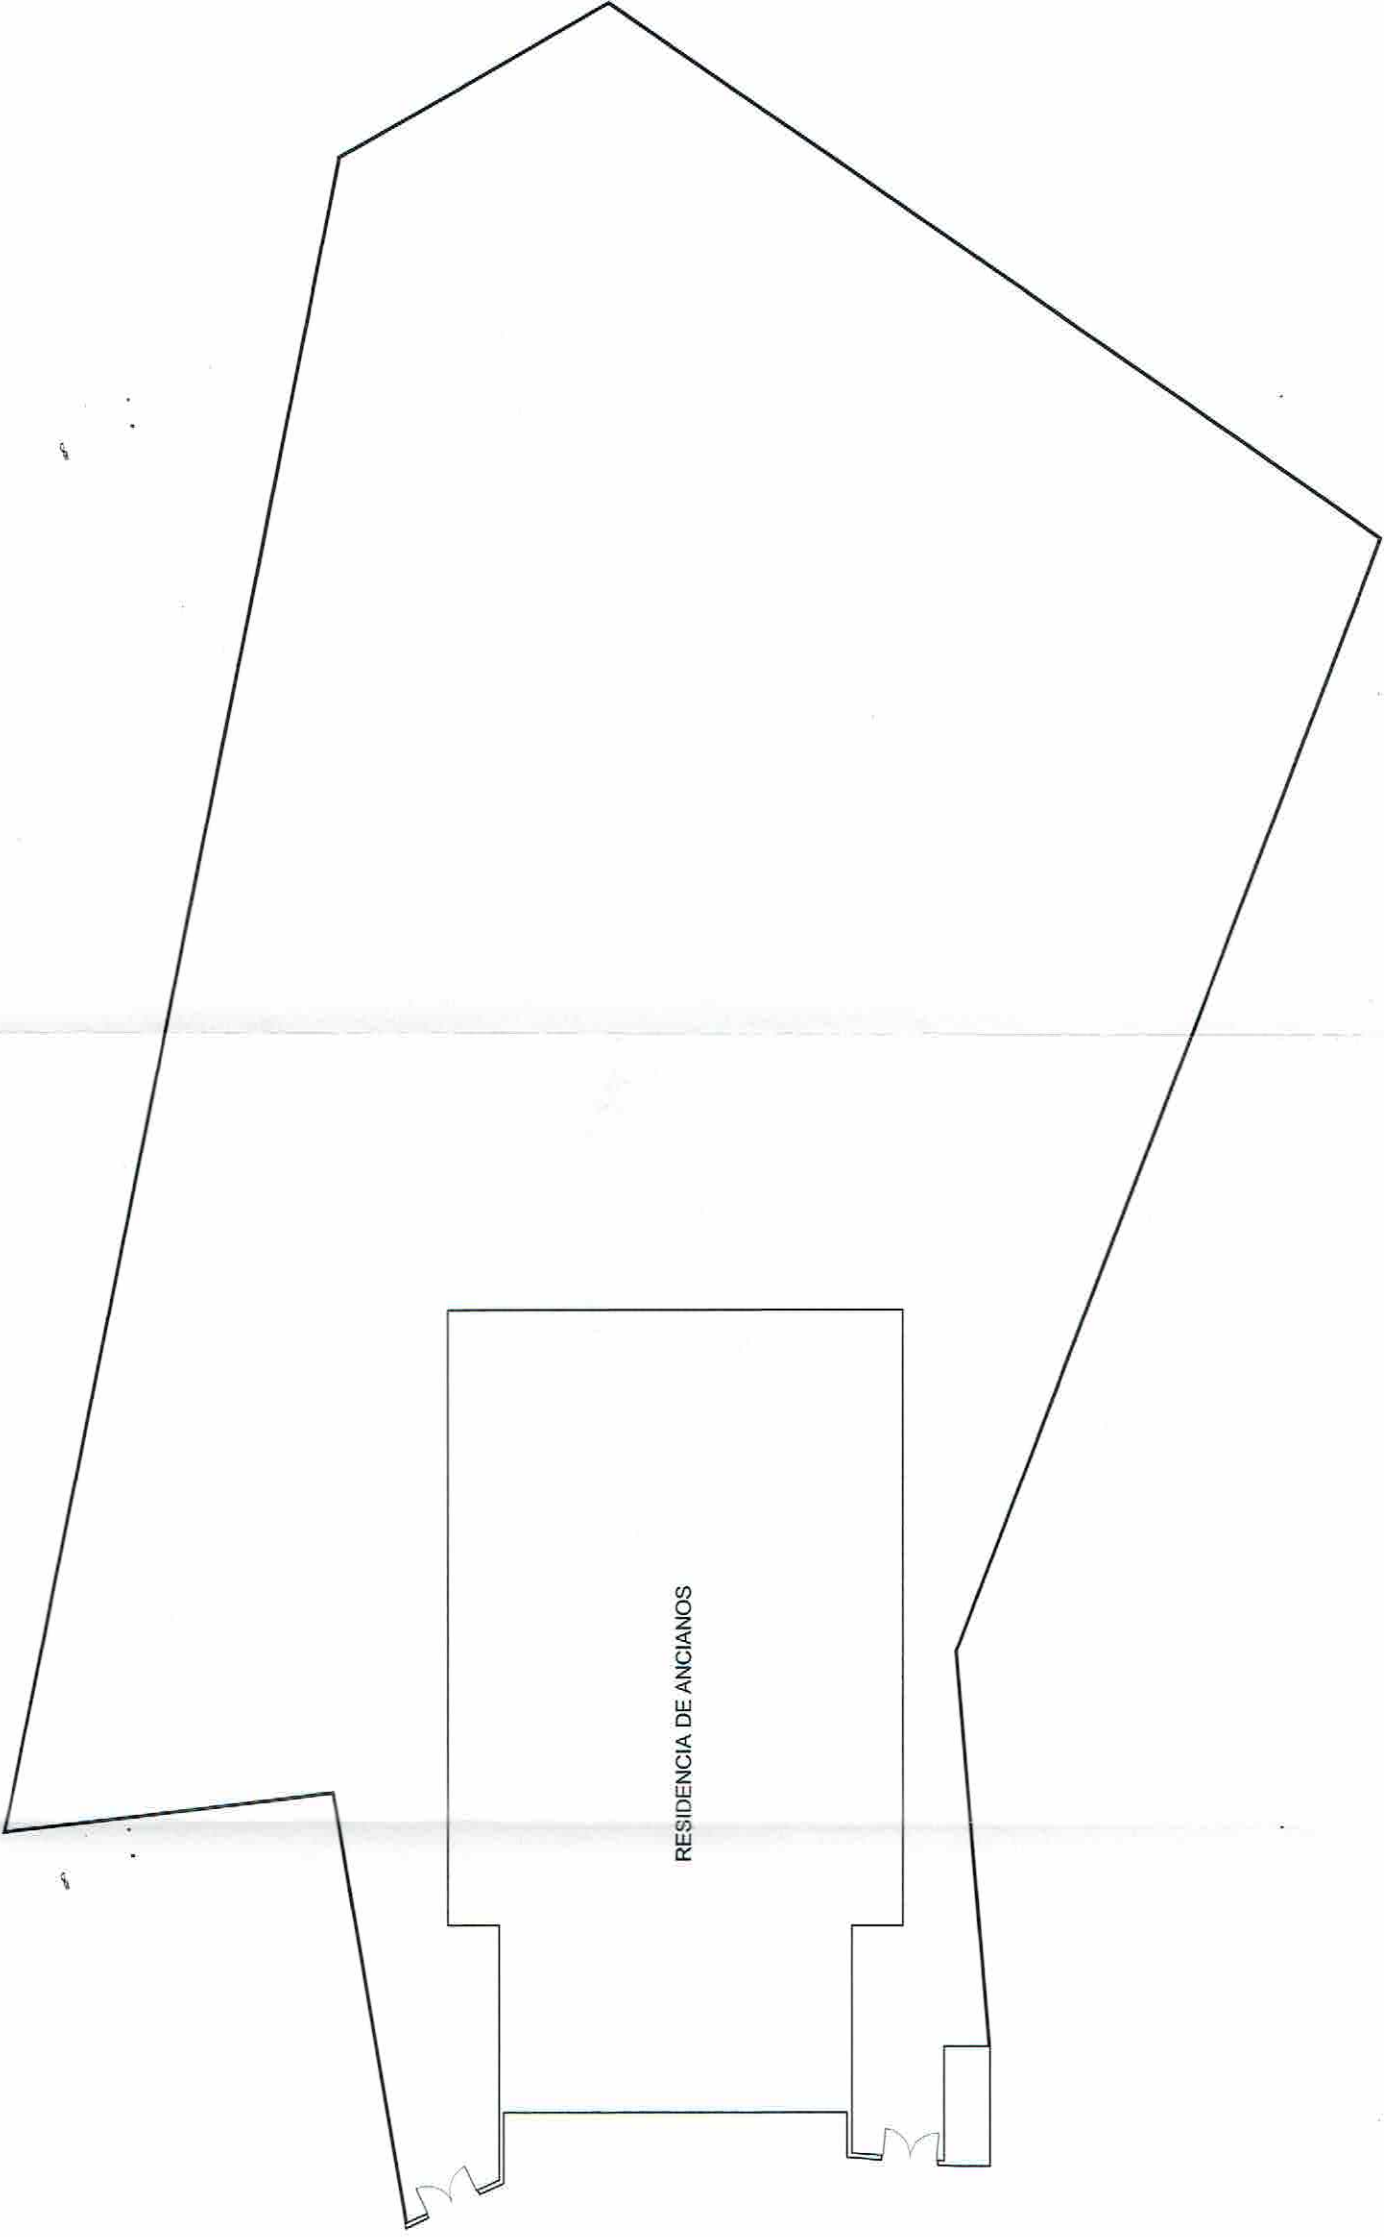

Calle JUEGOS DE BOLOS

SUP. CONSTRUIDA TOTAL: 981,41 m2.
SUP. SOLAR: 5511,04 m2.

RESIDENCIA DE ANCIANOS SANTA ANA, CALLE JUEGOS DE BOLOS, N°7,
REF. CT: 9224004UH6592S0001ZK.

C	EXCELENTISIMO AYUNTAMIENTO DE CONQUISTA. CÓRDOBA
S L	PROMOTOR: EXCMO. AYUNTAMIENTO DE CONQUISTA.
Nº ORDEN: 11 - 2	Consultas y Servicios Externos Locales
	ESCALA: 1/400
	ACTUALIZACION DE LOS BIENES Y DERECHOS DEL INVENTARIO GENERAL DE LA CORPORACIÓN
	NOVIEMBRE, 2005

