

RESIDENCIA DE ANCIANOS SANTA ANA
CALLE JUEGO DE BOLOS, N° 7

C S L	AYUNTAMIENTO DE CONQUISTA. CÓRDOBA	
	PROMOTOR: AYUNTAMIENTO DE CONQUISTA.	
Nº ORDEN: 1.1 - 2	GRUPO CONSERLOCAL, S.L.	ESCALA: 1/1500
	ACTUALIZACION DEL INVENTARIO GENERAL DE LOS BIENES Y DERECHOS DE LA ENTIDAD	NOVIEMBRE 2013


CALLE JUEGOS DE BOLOS

RESIDENCIA DE ANCIANOS

SUP. CONSTRUIDA TOTAL: 858,36 m².
SUP. SOLAR: 4.787,00 m².

RESIDENCIA DE ANCIANOS SANTA ANA, CALLE JUEGOS DE BOLOS, N°7
REF. CT: 9224004UH6592S0001ZK.

C	EXCELENTISIMO AYUNTAMIENTO DE CONQUISTA. CÓRDOBA
S L	PROMOTOR: EXCMO. AYUNTAMIENTO DE CONQUISTA.
Nº ORDEN: 11 - 2	Consultas y Servicios Externos Locales
	ACTUALIZACION DE LOS BIENES Y DERECHOS DEL INVENTARIO GENERAL DE LA CORPORACIÓN
	ESCALA: 1/400
	NOVIEMBRE 2013

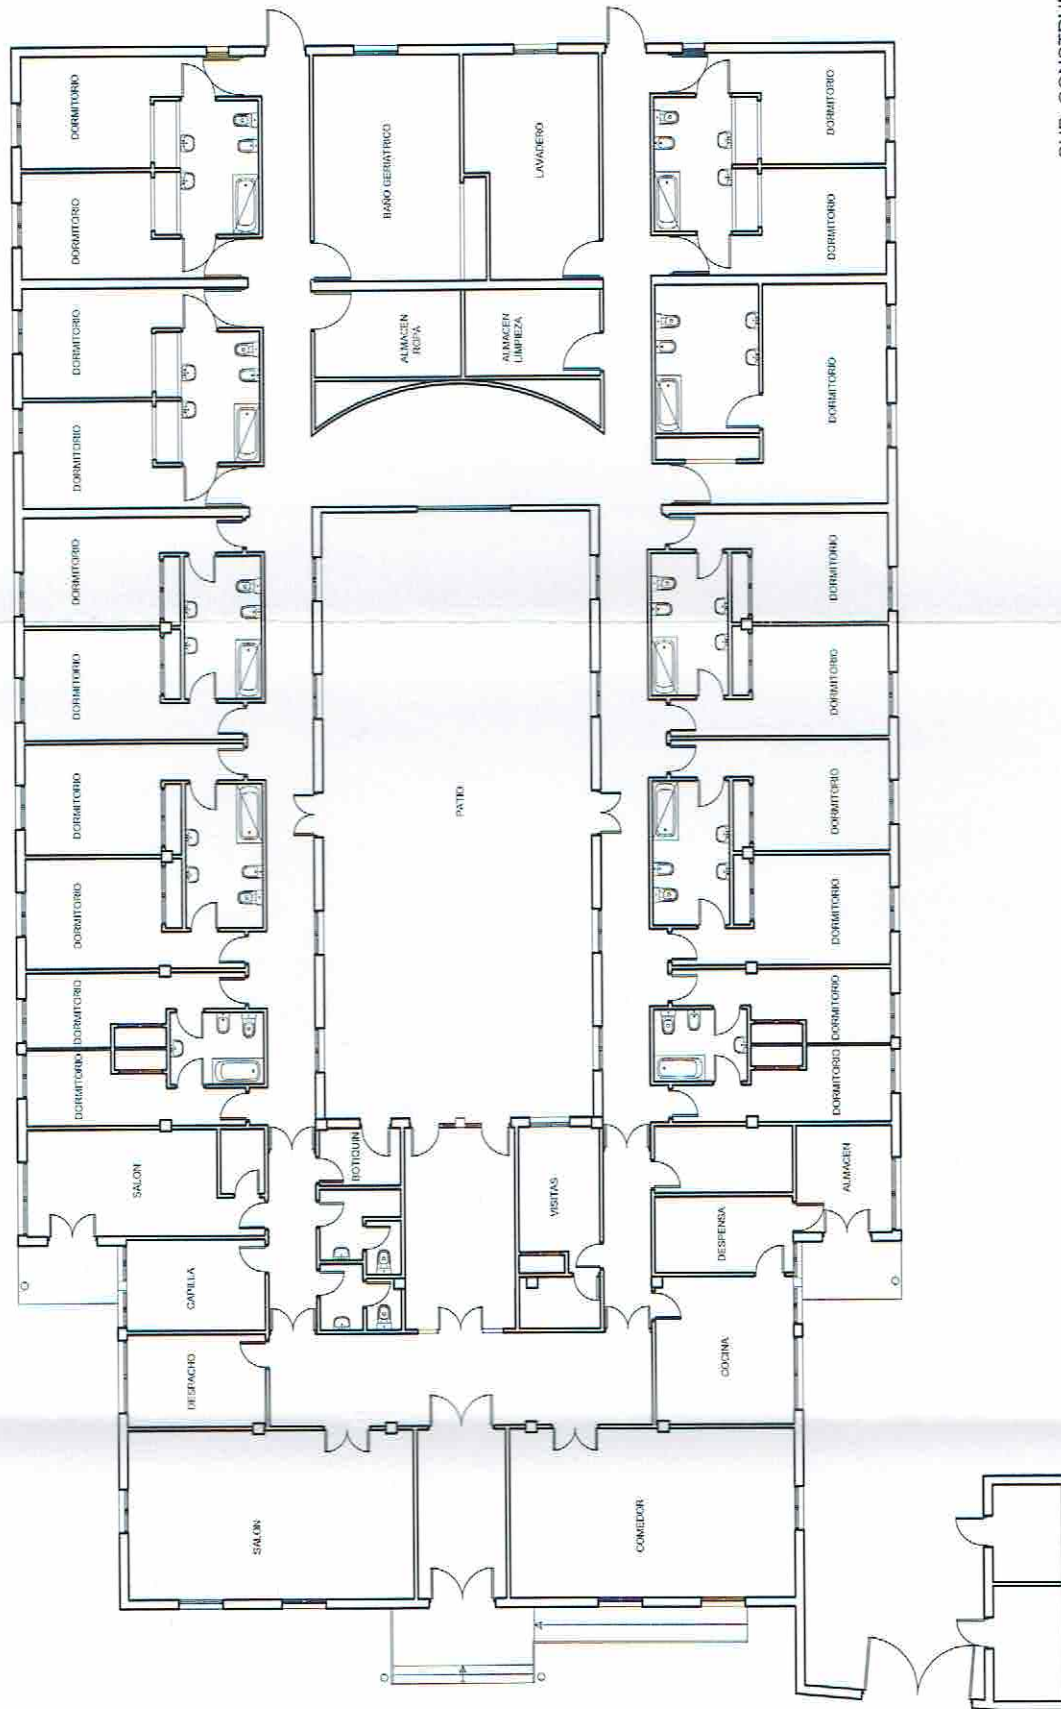

CALLE JUEGOS DE BOLOS

SUP. CONSTRUIDA TOTAL: 858,36 m².
SUP. SOLAR: 4.787,00 m².

RESIDENCIA DE ANCIANOS SANTA ANA, CALLE JUEGOS DE BOLOS, N°7
REF. CT: 9224004UH6592S0001ZK.

C S L	EXCELENTISIMO AYUNTAMIENTO DE CONQUISTA. CÓRDOBA
N° ORDEN: 11 - 2	PROMOTOR: EXCMO. AYUNTAMIENTO DE CONQUISTA.
	ESCALA: 1/200
ACTUALIZACION DE LOS BIENES Y DERECHOS DEL INVENTARIO GENERAL DE LA CORPORACIÓN	NOVIEMBRE 2013